

Схема подключения извещателей СПТ-2Б к ППКП (например, пять извещателей на один ВУОС)

ППКП - прибор приемо-контрольный пожарный
 (ВУОС1-ВУОС4) - внешнее устройство оптической сигнализации
 (VD1 - VD20) - диод 1N418
 (Rвус1 - Rвус4) - резисторы номиналом (0,27 - 2) кОм
 Номиналы резисторов Rизв и Rок подбираются согласно паспорта на ППКП


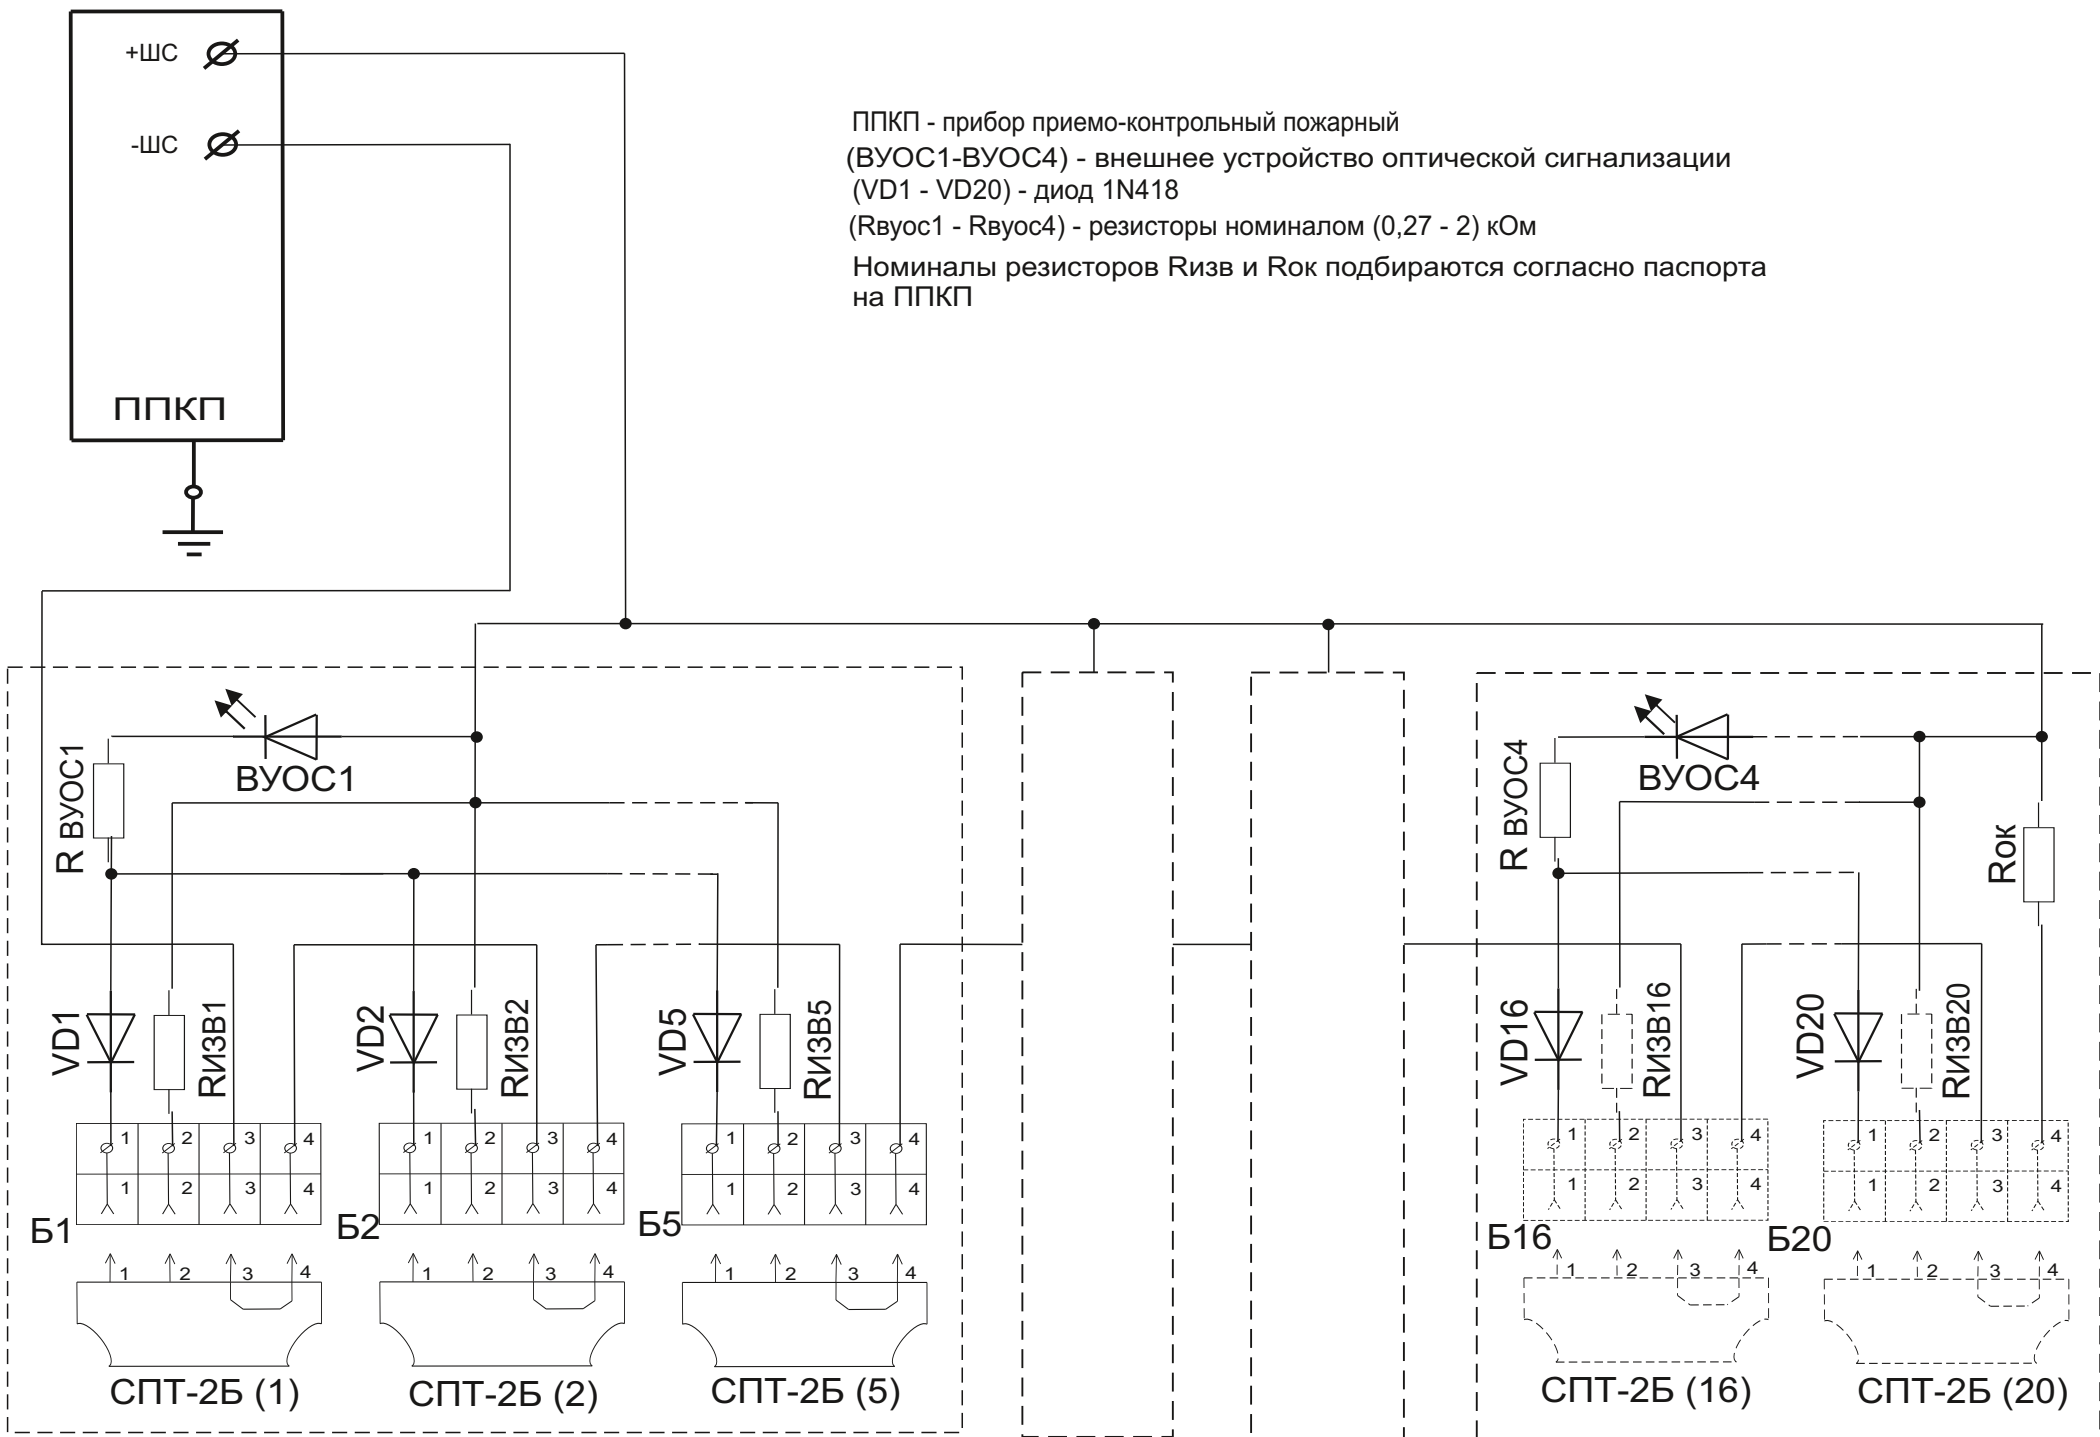


Схема подключения извещателей СПТ-2Б к ППКП при помощи МУШ-3М (например, пять извещателей на один ВУОС)



ППКП - прибор приемо-контрольный пожарный
 (ВУОС1-ВУОС4) - внешнее устройство оптической сигнализации
 МУШ-3М - модуль согласования шлейфов МУШ-3М
 (Б1-Б20) - База Б100
 (VD1 - VD20) - диод 1N418
 Номиналы резисторов R_{огр} и R_{ок} подбираются согласно паспорта на ППКП
 (R_{изв1} - R_{изв20}) - резисторы номиналом 680 Ом
 (R_{вуос1} - R_{вуос4}) - резисторы номиналом 1кОм
 R_в - резистор номиналом 2,4кОм

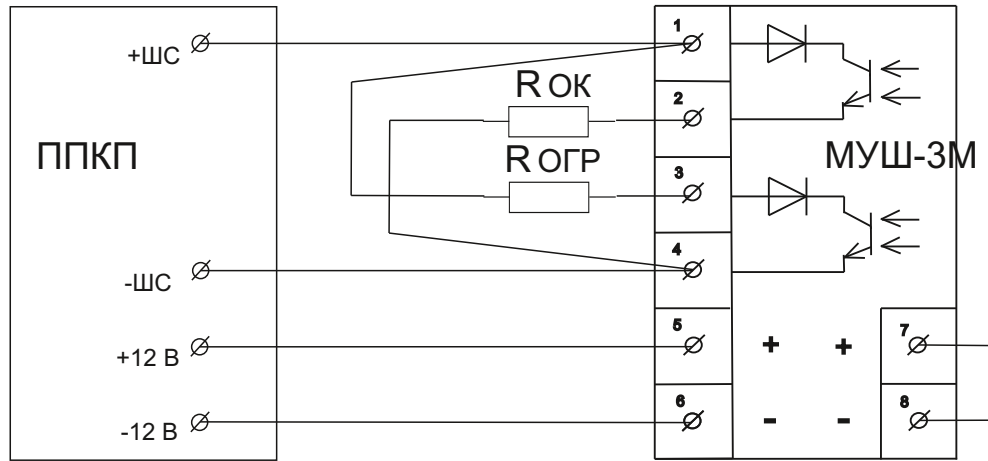